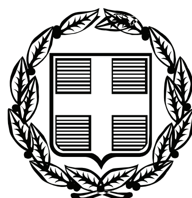


ΕΦΗΜΕΡΙΣ ΤΗΣ ΚΥΒΕΡΝΗΣΕΩΣ

ΤΗΣ ΕΛΛΗΝΙΚΗΣ ΔΗΜΟΚΡΑΤΙΑΣ

ΤΕΥΧΟΣ ΑΝΑΓΚΑΣΤΙΚΩΝ ΑΠΑΛΛΟΤΡΙΩΣΕΩΝ ΚΑΙ ΠΟΛΕΟΔΟΜΙΚΩΝ ΘΕΜΑΤΩΝ **Αρ. Φύλλου 168**

24 Απριλίου 2009

ΠΕΡΙΕΧΟΜΕΝΑ

ΑΠΟΦΑΣΕΙΣ

ΑΠΟΦΑΣΕΙΣ

Αριθμ. οικ.12305 (1)

Τροποποίηση της υπ' αριθμ. 59486/1668/3.10.1983 κοινής υπουργικής απόφασης για τον καθορισμό των ακατάλληλων και των κατάλληλων υπό προϋποθέσεις ζωνών στον οικισμό «Αλέστια» Δήμου Προυσού Ν. Ευρυτανίας.

**ΟΙ ΥΠΟΥΡΓΟΙ
ΟΙΚΟΝΟΜΙΑΣ ΚΑΙ ΟΙΚΟΝΟΜΙΚΩΝ –
ΠΕΡΙΒΑΛΛΟΝΤΟΣ, ΧΩΡΟΤΑΞΙΑΣ ΚΑΙ ΔΗΜΟΣΙΩΝ ΕΡΓΩΝ - ΥΓΕΙΑΣ ΚΑΙ ΚΟΙΝΩΝΙΚΗΣ ΑΛΛΗΛΕΓΓΥΗΣ**

Έχοντας υπόψη:

1. Τις διατάξεις του άρθρου 90 του «Κώδικα Νομοθεσίας για την Κυβέρνηση και τα Κυβερνητικά όργανα», όπως κυρώθηκε με το άρθρο πρώτο του π.δ. 63/2005 (Α΄98).

2. Τις διατάξεις του π.δ. 51/26.1.1988 (ΦΕΚ 19 Α'/1.2.1988) «Οργανισμός Υπουργείου Περιβάλλοντος Χωροταξίας και Δημοσίων Εργων».

3. Τις διατάξεις του άρθρου 16 του ν. 4467/1965 (ΦΕΚ 83 Α'/65) «Περί ιδρύσεως εν Αθήναις Μουσείου Ευρωπαϊκής και Ανατολικής Τέχνης και άλλων τινών διατάξεων».

4. Τις διατάξεις του β.δ. 460/1965 (ΦΕΚ 101 Α'/65) όπως τροποποιήθηκε και συμπληρώθηκε με τα β.δ. 374/1966 (ΦΕΚ 98 Α'/66), 392/1966 (ΦΕΚ 100 Α'/1966), 953/1966 (ΦΕΚ 260 Α΄/66), 323/1967 (ΦΕΚ 91 Α/67), 315/1968 (ΦΕΚ 100 Α'/1968).

5. Τις διατάξεις του άρθρου 3 του α.ν. 64/1967 (ΦΕΚ 122 Α΄/67) «Μέτρα ανοικοδόμησης μεταφερομένων οικισμών λόγω θεομηνιών».

6. Τις διατάξεις του ν.δ. 1138/1972 (ΦΕΚ 63 Α'/ 72) «Περί της βελτιώσεως των Στεγαστικών Προγραμμάτων του Υπουργείου Κοιν. Υπηρεσιών και του Οργανισμού Εργατικής Κατοικίας».

7. Τις διατάξεις του από 24.4.85 π.δ. «Τρόπος καθορισμού ορίων οικισμών της χώρας μέχρι 2000 κατοίκους, κατηγορίες αυτών και καθορισμός όρων και περιορισμών δόμησής τους.» (ΦΕΚ181Δ/85).

8. Την υπ' αριθμ. Υ300/14.11.2007 (Φ.Ε.Κ. 2210 Β 14.11.2007) απόφαση «Ανάθεση αρμοδιοτήτων του Υπουργού ΠΕ.ΧΩ.ΔΕ. στους Υφυπουργούς ΠΕ.ΧΩ.ΔΕ».

9. Τις κοινές υπουργικές αποφάσεις με αριθμ.:

α) Ε.32073/4826/28.8.1967 (Υπ. Δημ. Εργων, Κοινωνικής Πρόνοιας και Συντονισμού).

β) Ε.26612/7121/10.7.1968 (Υπ. Δημ.Εργων, Κοινωνικής Πρόνοιας και Συντονισμού).

γ) Δ4γ/10530/168/29.4.1969 (Υπ. Δημ.Εργων, Κοινωνικής Πρόνοιας και Συντονισμού).

δ) Δ4γ/10545/168/30.7.1970 (Υπ. Δημ.Εργων, Κοινωνικής Πρόνοιας και Συντονισμού).

10. Το υπ' αριθμ. 33989/30.8.2006 έγγραφο της Διεύθυνσης Οικοδομικών και Κτιριοδομικών Κανονισμών του ΥΠΕΧΩΔΕ, με το οποίο εγκρίθηκε η μελέτη του γεωλόγου μελετητή Στέλιου Μαυρογεώργη (Νοέμβριος 2005).

11. Την γνωμοδότηση του Κεντρικού Συμβουλίου Χωροταξίας Οικισμού και Περιβάλλοντος του ΥΠΕΧΩΔΕ, (Συνεδρία 42/5.12.2007, Πράξη 267, σύμφωνα με την οποία έγινε δεκτή η εισήγηση της Διεύθυνσης Οικιστικής Πολιτικής και Κατοικίας του ΥΠΕΧΩΔΕ.

12. Την γνωμοδότηση του Συμβουλίου Κοινωνικής Κατοικίας και Αξιοποίησης Περιουσίας του Υπουργείου Υγείας και Κοινωνικής Αλληλεγγύης (Συνεδρία 306/15.1.2008)

13. Το γεγονός ότι από τις διατάξεις της παρούσας απόφασης προκαλείται δαπάνη περίπου 11.000,00 ΕΥΡΩ σε βάρος του προϋπολογισμού του 2009 με Κ.Α. 70/7333.03 και 70/7333.01, οι οποίοι θα πληρωθούν από ΣΑΤΑ του Δήμου Προυσού, αποφασίζουμε:

1. Την τροποποίηση της υπ' αριθμ. 59486/1668/3.10.1983 κοινής υπουργικής απόφασης για τον καθορισμό των ακατάλληλων και των κατάλληλων υπό προϋποθέσεις ζωνών δόμησης, καθώς και των προϋποθέσεων δόμησης σε αυτές στον οικισμό Αλέστια, Δήμου Προυσού, Ν. Ευρυτανίας.

2. Τον καθορισμό τριών (3) ζωνών αστυγεωλογικής καταλληλότητας, οι οποίες απεικονίζονται σε χάρτη κλίμακας 1:2000 που συνοδεύει την παρούσα απόφαση και αποτελεί αναπόσπαστο τμήμα της και θεωρήθηκε από τον προϊστάμενο της Δ/νσης Τοπογραφικών Εφαρμογών με την υπ' αριθμ. 12305/2008 πράξη του, για τις οποίες ζώνες ισχύουν οι παρακάτω προϋποθέσεις δόμησης.

2.1 Ζώνη ΚΠ1 -Περιοχές κατάλληλες για οικιστική ανάπτυξη υπό προϋποθέσεις (τρεις θύλακες), όπως σημειώνονται με χρώμα πράσινο στον χάρτη με τα στοιχεία: (31-32-33-35.....56-57-31), (58-59....71-58), (17-18-19-85-86....92-17)

Στις ζώνες αυτές επιτρέπεται η ανέγερση νέων οικοδομών, η επισκευή παλαιών κτιρίων και οι προσθήκες κατ' επέκταση και καθ' ύψος με τις εξής προϋποθέσεις:

α) Κατασκευή έργων διευθέτησης ομβρίων και πηγαίων νερών έτσι ώστε να διοχετεύονται προς τα παρακείμενα ρέματα .

β) Κατασκευή εύκαμπτων τοίχων από συρματοκιβώτια στην εσωτερική πλευρά του υφιστάμενου οδικού δικτύου που διέρχεται εντός του οικισμού, στις θέσεις που υπάρχουν απότομα πρανή, για τα οποία δεν έχει ληφθεί μέριμνα για την αντιστήριξη τους.

γ) Διατήρηση-ενίσχυση-συντήρηση των υφιστάμενων αναβαθμών.

δ) Απομάκρυνση των επισφαλών υλικών (αποσαθρωμένος μανδύας των ασβεστόλιθων, φυτική γη, τεχνητές επιχωματώσεις και μπάζα) πριν τη θεμελίωση των κτιρίων.

ε) Κατασκευή τοίχων αντιστήριξης στην κατάντη πλευρά των οικοδομήσιμων χώρων, στις περιπτώσεις που οι εδαφικές κλίσεις των οικοπέδων υπερβαίνουν το 15%.

2.2 Ζώνη ΚΠ-2 - Περιοχή κατάλληλη για οικιστική ανάπτυξη υπό προϋποθέσεις, όπως σημειώνεται με χρώμα κίτρινο στο χάρτη με τα στοιχεία: (72-73...83-84-72).

Στη ζώνη αυτή επιτρέπεται η ανέγερση νέων οικοδομών, η επισκευή παλαιών κτιρίων και οι προσθήκες κατ' επέκταση και καθ' ύψος με τις εξής προϋποθέσεις:

α) Κατασκευή αποστραγγιστικών έργων επί της υφισταμένης οδοποιίας (κατασκευή τάφρου αποστράγγισης μικρού βάθους, με επενδεδυμένο ρείθρο, στην εσωτερική πλευρά του υφιστάμενου δρόμου) και στραγγιστηρίων αυλακών εντός της οικοδομήσιμης περιοχής, προκειμένου να διευθετούνται τα όμβρια στα πλησιέστερα ρέματα.

β) Προστασία της περιοχής και των κτισμάτων που υπάρχουν σε αυτήν, από δυνητικά φαινόμενα ολισθήσεων των πλευρικών κορημάτων, που δομούν τα ανάντι πρανή, με τα εξής μέτρα :

- Απομάκρυνση των επισφαλών βραχωδών ογκολίθων, που δύναται να αποκολληθούν ή έχουν αποκολληθεί, από τα ανάντι πρανή.
- Εγκατάσταση προστατευτικών συρμάτινων δικτύων, για την συγκράτηση των βραχωδών ογκολίθων, τα οποία είναι δυνατόν να ολισθήσουν προς τα κατάντη.
- Κατασκευή έργων τοίχων αντιστήριξης, τοίχων παγίδευσης της ελεύθερης ζώνης άρσης καταπτώσεων, ανάντι της περιοχής, συνοδευόμενα με τα απαραίτητα έργα αποστράγγισης.
- Διατήρηση - συντήρηση της υφιστάμενης οδοποιίας (αγροτικοί χωματόδρομοι).
- Κατασκευή τοίχων αντιστήριξης στην κατάντι πλευρά των οικοδομήσιμων χώρων στις περιπτώσεις που οι εδαφικές κλίσεις των οικοπέδων υπερβαίνουν το 15%.

Η διαστασιολόγηση των προαναφερομένων έργων προστασίας των οικιστικών περιοχών ΚΠ-1 και ΚΠ-2, θα πρέπει να γίνει κατόπιν εκπόνησης των σχετικών μελετών (Γεωτεχνική, Στατική, Υδραυλική), σύμφωνα πάντοτε με την κείμενη νομοθεσία.

Επιπλέον των παραπάνω πρέπει να ισχύουν στις ζώνες ΚΠ1 και ΚΠ2 οι εξής προϋποθέσεις :

α) Εφαρμογή των διατάξεων του ισχύοντος Αντισεισμικού Κανονισμού και του Κανονισμού Οπλισμένου Σκυροδέματος λαμβάνοντας υπόψη τη σεισμικότητα της περιοχής.

β) Κατάλληλη αντιστήριξη, στην περίπτωση που δεν μπορεί να αποφευχθεί η δημιουργία μεγάλων τεχνητών πρανών, για έργα προστασίας και υποδομής του οικισμού.

γ) Σε κανένα σημείο του οικοπέδου η οικοδομή δεν θα μπορεί να υπερβαίνει τους 2 ορόφους και μέγιστο ύψος 7.50 m, μη συμπεριλαμβανομένης της στέγης.

δ) Δεν επιτρέπεται η κατασκευή κτιρίων επί υποστυλωμάτων (pilotis)

ε) Για κτίρια ειδικών χρήσεων (ξενοδοχεία, δημοτικά κτίρια κλπ.) καθώς και για κτίρια μεγαλύτερα των 2000 κυβ. μέτρων, επιβάλλεται γεωτεχνική μελέτη του οικοπέδου και διάσπαση του όγκου του κτιρίου σε μικρότερους όγκους ή ανεξάρτητα κτίρια.

στ) Κατά τα λοιπά έχουν εφαρμογή οι ισχύουσες κτιριολογικές και πολεοδομικές διατάξεις, όπως και οι διατάξεις περί ρεμάτων.

2.3 Ζώνη ΑΚ - Περιοχή ακατάλληλη για οικιστική ανάπτυξη όπως σημειώνεται με χρώμα κόκκινο στο χάρτη με τα στοιχεία:

(1-2...33-34-1) εξαιρουμένων των 4 θυλάκων των ζωνών ΚΠ1 και ΚΠ2.

Στη ζώνη αυτή απαγορεύεται η ανέγερση νέων οικοδομών, οι προσθήκες κατ' επέκτασιν και καθ΄ ύψος, καθώς και η επισκευή υπαρχόντων κτισμάτων.

Απαγορεύεται η διάνοιξη νέων δρόμων ή η διαπλάτυνση των παλιών και γενικότερα η διαμόρφωση πλατειών, η δημιουργία παιδικών χαρών και λοιπών κοινόχρηστων χώρων. Κατ' εξαίρεση εφόσον δεν μπορεί να αποφευχθεί η διάνοιξη ή διαπλάτυνση δρόμων καθώς και η δημιουργία μεγάλων τεχνητών πρανών για έργα προστασίας του οικισμού, απαιτείται κατάλληλη αντιστήριξη μετά από μελέτη και μετά από τη σύμφωνη γνώμη της αρμόδιας Τεχνικής Υπηρεσίας της οικείας Νομαρχίας.

Επιτρέπεται η δενδροφύτευση, οι τυχόν κατασκευές δασοτεχνικών φραγμάτων και λοιπών έργων προστασίας κατά την κρίση της οικείας Δασικής Υπηρεσίας.

3. Για τις περιπτώσεις οικοπέδων που βρίσκονται κοντά στο όριο των ζωνών (και σε απόσταση μέχρι 30 μέτρων από αυτό), για την έκδοση οποιασδήποτε οικοδομικής άδειας, απαιτείται στο υποβαλλόμενο στην αρμόδια Πολεοδομική Υπηρεσία τοπογραφικό διάγραμμα, πρόσθετα να απεικονίζεται η θέση του ακινήτου σε σχέση με το όριο της ζώνης. Επιπλέον απαιτείται στα

οικόπεδα αυτά και γεωλογική γνωμάτευση ως προς την καταλληλότητα για δόμηση της έκτασης σύμφωνα με τα στοιχεία της γεωλογικής μελέτης του Σ. Μαυρογεώργη (Νοέμβριος 2005) και την επιτόπια διαπίστωση των γεωτεχνικών συνθηκών που επικρατούν σε αυτά.

4. Σε μελλοντική οριοθέτηση του οικισμού οι πιο πάνω 3 ζώνες αστυγεωλογικής καταλληλότητας να ληφθούν υπόψη σύμφωνα με τις κείμενες διατάξεις, καθώς και η οριοθέτηση του κεντρικού υδατορέματος του οικισμού.

5. Η έκδοση οικοδομικών αδειών επιτρέπεται μετά την ολοκλήρωση των έργων προστασίας του οικισμού που αναφέρονται στις προηγούμενες παραγράφους 2.1 και 2.2 της παρούσης, την ολοκλήρωση των οποίων θα βεβαιώσει η αρμόδια Τεχνική Υπηρεσία της οικείας Νομαρχίας.

Η απόφαση αυτή να δημοσιευθεί στην Εφημερίδα της Κυβερνήσεως.

Αθήνα, 18 Μαρτίου 2009

ΟΙ ΥΠΟΥΡΓΟΙ

ΟΙΚΟΝΟΜΙΑΣ ΚΑΙ ΟΙΚΟΝΟΜΙΚΩΝ
Ι. ΠΑΠΑΘΑΝΑΣΙΟΥ

ΠΕΡΙΒΑΛΛΟΝΤΟΣ, ΧΩΡΟΤΑΞΙΑΣ ΚΑΙ ΔΗΜΟΣΙΩΝ ΕΡΓΩΝ
Γ. ΣΟΥΦΛΙΑΣ

ΥΓΕΙΑΣ ΚΑΙ ΚΟΙΝΩΝΙΚΗΣ ΑΛΛΗΛΕΓΓΥΗΣ
Δ. ΑΒΡΑΜΟΠΟΥΛΟΣ

ΕΘΝΙΚΟ ΤΥΠΟΓΡΑΦΕΙΟ

Για τεχνικούς λόγους στο σχεδιάγραμμα, έγινε σμίκρυνση, κατά ποσοστό 39%

ΥΠΟΥΡΓΕΙΟ ΠΕΡΙΒΑΛΛΟΝΤΟΣ ΧΩΡΟΤΑΞΙΑΣ & ΔΗΜ. ΕΡΓΩΝ

Συνημμένο στην υπ' αριθμ. Γ.12305/09 απόφαση

Προβολή της ΚΥΑ 59486/1668/13-10-83 για τον καθορισμό των κατάλληλων και των κατάλληλων υπό προϋποθέσεις ζωνών στον οικισμό «Αλέστια» Δήμου Προυσού Ν. Ευρυτανίας.

Αρ. Φυλ. 51/09

ΑΘΗΝΑ 18 Μαρτίου 2009

Ο Δ/ντής

Γ. Μανιώρος

ΥΠΟΜΝΗΜΑ

ΖΩΝΕΣ ΚΠ

Περιοχές κατάλληλες υπό προυποθέσεις γιά δόμηση

ΖΩΝΕΣ ΑΚ

Περιοχές ακατάλληλες για δόμηση

Τό παρόν συνοδεύει την από 26-11-07 Εισήγηση της Δ/νσης Οικιστικής Πολιτικής και Κατοικίας.

Η Δ/ντρια

ΚΕΝΤΡΙΚΟ ΣΥΜΒΟΥΛΙΟ ΧΩΡΟΤΑΞΙΑΣ ΟΙΚΙΣΜΟΥ & ΠΕΡΙΒΑΛΛΟΝΤΟΣ

Το παρόν σχεδιάγραμμα μελετήθηκε από το Κ.Σ.Χ.Ο.Π. την 5/12/07 και εγκρίθηκε σύμφωνα με την υπ' αριθμ. 267 γνωμοδότησή του.

Ο ΠΡΟΕΔΡΟΣ — Ο ΓΡΑΜΜΑΤΕΑΣ

Σ. ΠΑΠΑΔΗΜΗΤΡΙΟΥ — Α. ΚΑΤΡΑΝΤΖΟΠΟΥΛΟΥ

ΥΠΟΥΡΓΕΙΟ ΠΕΡΙΒΑΛΛΟΝΤΟΣ, ΧΩΡΟΤΑΞΙΑΣ ΚΑΙ ΔΗΜΟΣΙΩΝ ΕΡΓΩΝ

ΔΙΕΥΘΥΝΣΗ ΟΙΚΙΣΤΙΚΗΣ ΠΟΛΙΤΙΚΗΣ ΚΑΙ ΚΑΤΟΙΚΙΑΣ

ΤΜΗΜΑ Β

ΜΕΛΕΤΗ ΚΑΘΟΡΙΣΜΟΥ ΑΣΦΑΛΩΝ ΖΩΝΩΝ ΚΑΙ ΠΡΟΥΠΟΘΕΣΕΩΝ ΔΟΜΗΣΗΣ ΣΤΟΝ ΟΙΚΙΣΜΟ ΑΛΕΣΤΙΑ ΔΗΜΟΥ ΠΡΟΥΣΟΥ ΤΟΥ ΝΟΜΟΥ ΕΥΡΥΤΑΝΙΑΣ

ΧΡΟΝΟΣ ΜΕΛΕΤΗΣ: Οκτώβριος 2007

ΑΡΙΘΜΟΣ ΣΧΕΔΙΟΥ: 1

κλίμακα 1:2000

ΟΜΑΔΑ ΜΕΛΕΤΗΣ

ΚΑΙΤΗ ΝΕΟΦΥΤΙΔΟΥ	γεωλόγος
ΕΛΠΙΔΑ ΠΑΝΣΕΛΗΝΑ	αρχιτέκτων
ΧΡ. ΧΡΟΝΟΠΟΥΛΟΣ	πολ.μηχανικός
ΒΑΣ. ΠΑΠΑΔΟΓΕΩΡΓΟΣ	αρχιτέκτων

ΣΥΝΤΟΝΙΣΤΡΙΑ

ΑΘΗΝΑ ΜΠΑΜΠΑ αρχιτέκτων τμημ/ρχης

N

ΑΚ

ΚΠ-1

ΚΠ-2

Αριθμ. 479/09 (2)

Αναγνώριση ως Κύριας Δημοτικής της οδού που συνδέει τον οικισμό Ατελιού (Αστυβωπό) με τον οικισμό Χρουσσών στη νήσο Σύρο.

Ο ΑΝΤΙΝΟΜΑΡΧΗΣ ΚΥΚΛΑΔΩΝ

Έχοντας υπόψη:

1. Τις διατάξεις του π.δ. 24/31.5.1985 (ΦΕΚ 270Δ') «Τροποποίηση των όρων και περιορισμών δόμησης των γηπέδων των κειμένων εκτός των ρυμοτομικών σχεδίων των πόλεων και εκτός των ορίων των νομίμως υφισταμένων προ του έτους 1923 οικισμών», και ειδικότερα το άρθρο 1 παρ. 2 που αφορά Αναγνώριση Κοινοτικών οδών στην εκτός σχεδίου δόμηση.

2. Την εγκύκλιο 13/90 της Δ/νσης Νομοθετικού Έργου του ΥΠΕΧΩΔΕ που δίνονται διευκρινήσεις ως προς την §2 εδ. β άρθρου 1 π.δ/τος 24.4.1985

3. Την υπ' αριθμ. 20372008 απόφαση του Δημοτικού Συμβουλίου του Δήμου Ποσειδωνίας με θέμα «Αναγνώριση ως κύριας Δημοτικής στην περιοχή Αστυβωπό τοπικού διαμερίσματος Βάρης Δήμου Ποσειδωνίας».

4. Τα υπ' αριθμ. Δ.Π. 479/22.1.2009 και Δ.Π. 5753/10.7.2008 έγγραφα του Δήμου Ποσειδωνίας με τα συνημμένα τους, ήτοι:

Απόφαση Δημοτικού Συμβουλίου Κέας

- Χάρτες Περιοχής Τεχνική Έκθεση
- Το υπ' αριθμ. 18470/1917 Συμβόλαιο

5. Την ομόφωνη θετική γνωμοδότηση του ΣΧΟΠ του νομού, όπως διατυπώθηκε στην συνεδρίαση της 1/12.3.2009 και πράξη 4/2009

6. Την υπ' αριθμ. 48/12.1.2009 απόφαση Νομάρχη Κυκλάδων με την οποία μεταβιβάστηκαν οι αρμοδιότητες που αφορούν σε θέματα της Δ/νσης Πολεοδομίας και Περιβάλλοντος στον Αντινομάρχη Γρυπάρη Νικήτα, αποφασίζουμε:

Την αναγνώριση ως κύριας Δημοτικής της οδού που συνδέει τον οικισμό Ατελιό (Αστυβωπό) με τον οικισμό Χρουσσών στη νήσο Σύρο διότι πληροί τις προϋποθέσεις του άρθρου 1 παρ. 2 του π.δ. 24/31.5.1985 ΦΕΚ 270Δ' και της Εγκυκλίου 13/90 του Υ.ΠΕ.ΧΩ.ΔΕ.


Οι παραπάνω δρόμοι σημειώνονται με κόκκινο χρώμα (Σημεία Α, Β, Γ στην Α/Φ Ατελιού Βάρης και Α΄ στην Α/Φ ΤΩΝ Χρουσσών στις προσκομιζόμενες Α/Φ των ορίων των οικισμών Ατελιού και Χρουσσών.

Η απόφαση αυτή να δημοσιευθεί στην Εφημερίδα της Κυβερνήσεως.

Ερμούπολη, 23 Μαρτίου 2009

Ο Αντινομάρχης

ΝΙΚΗΤΑΣ ΓΡΥΠΑΡΗΣ

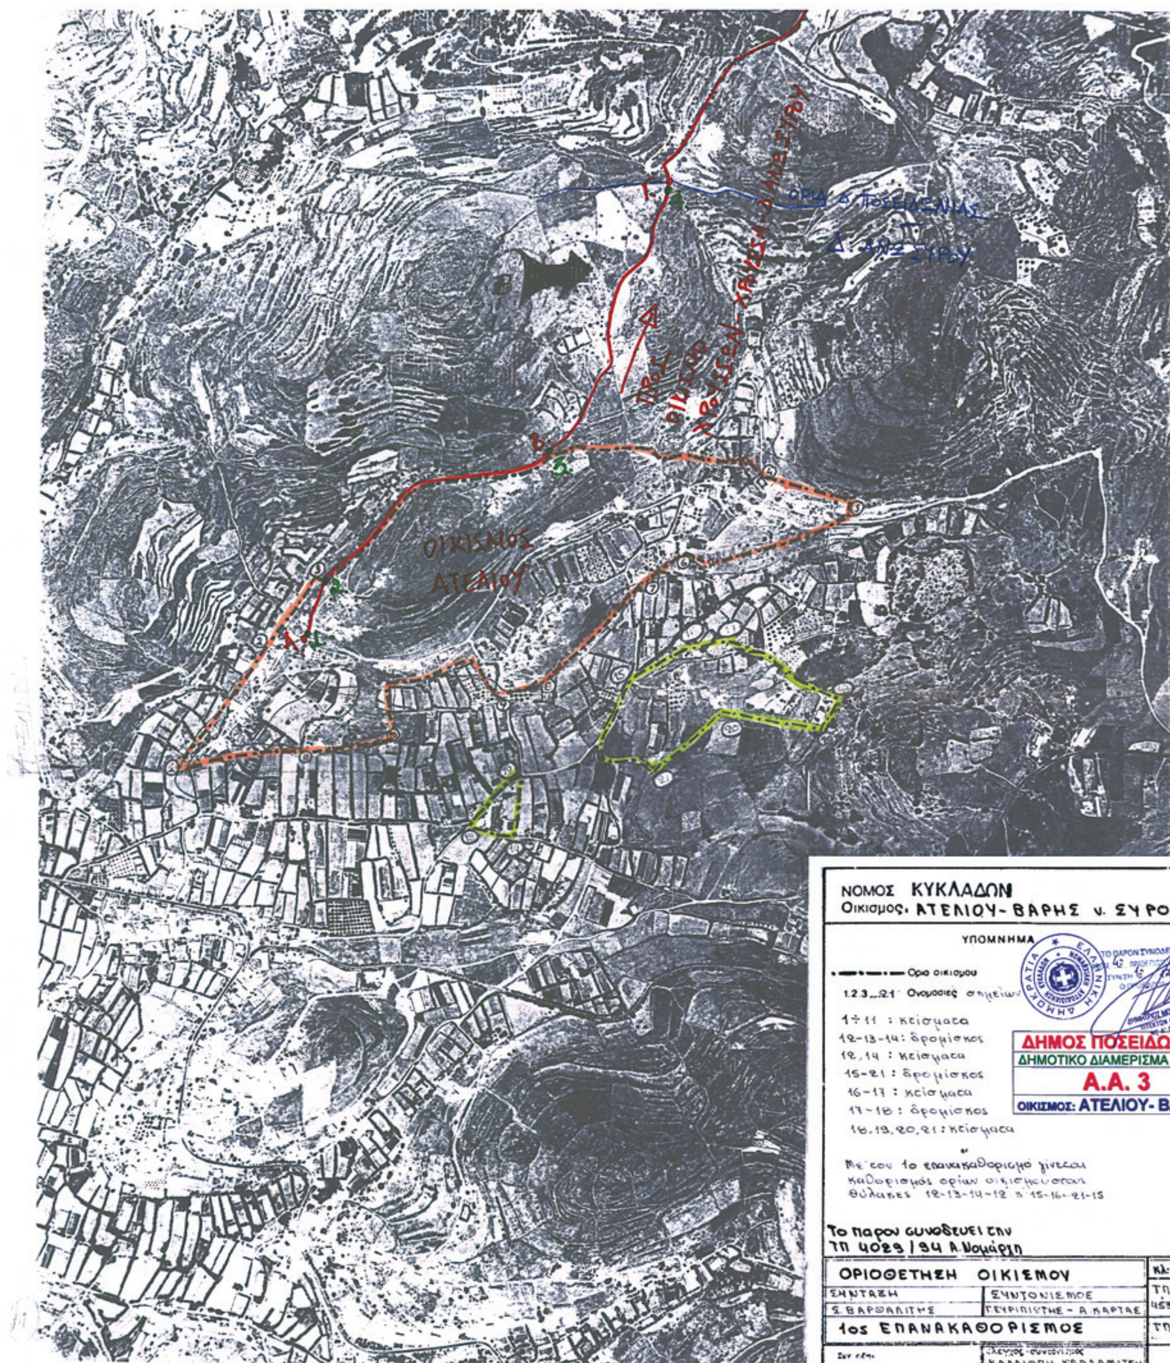

ΝΟΜΟΣ ΚΥΚΛΑΔΩΝ
Οικισμος. ΑΤΕΛΙΟΥ - ΒΑΡΗΣ ν. ΣΥΡΟΥ

ΥΠΟΜΝΗΜΑ

Οριο οικισμου
1.2.3...21 Ονομασίες σημείων

1÷11 : κτίσματα
12-13-14 : δρομίσκος
12,14 : κτίσματα
15-21 : δρομίσκος
16-17 : κτίσματα
17-18 : δρομίσκος
18,19,20,21 : κτίσματα


Με τον 1ο επανακαθορισμό γίνεται καθορισμός ορίων οικισμού στις θύλακες 12-13-14-12 & 15-16-21-15

ΔΗΜΟΣ ΠΟΣΕΙΔΩΝΙΑΣ
ΔΗΜΟΤΙΚΟ ΔΙΑΜΕΡΙΣΜΑ ΒΑΡΗΣ
Α.Α. 3
ΟΙΚΙΣΜΟΣ: ΑΤΕΛΙΟΥ - ΒΑΡΗΣ

Το παρον συνοδευει την ΤΠ 4029/94 Α.Νομάρχη

ΟΡΙΟΘΕΤΗΣΗ ΟΙΚΙΣΜΟΥ		Κλ: 1:3500
ΣΥΝΤΑΞΗ	ΣΥΝΤΟΝΙΣΜΟΣ	ΤΠ οικ 4535/9.7.86
Σ. ΒΑΡΘΑΛΙΤΗΣ	ΓΕΥΡΙΠΙΩΤΗΣ - Α. ΚΑΡΤΑΣ	
1ος ΕΠΑΝΑΚΑΘΟΡΙΣΜΟΣ		ΤΠ 4029/ /94
	Έλεγχος - συντονισμός ΚΑΛΛΙΟΠΗ ΚΑΡΔΑΜΙΤΣΗ ΠΟΛΙΚΟΣ ΜΗΧΙΚΟΣ	

ΕΘΝΙΚΟ ΤΥΠΟΓΡΑΦΕΙΟ
Για τεχνικούς λόγους στο σχεδιάγραμμα, έγινε σμίκρυνση, κατά ποσοστό 30%

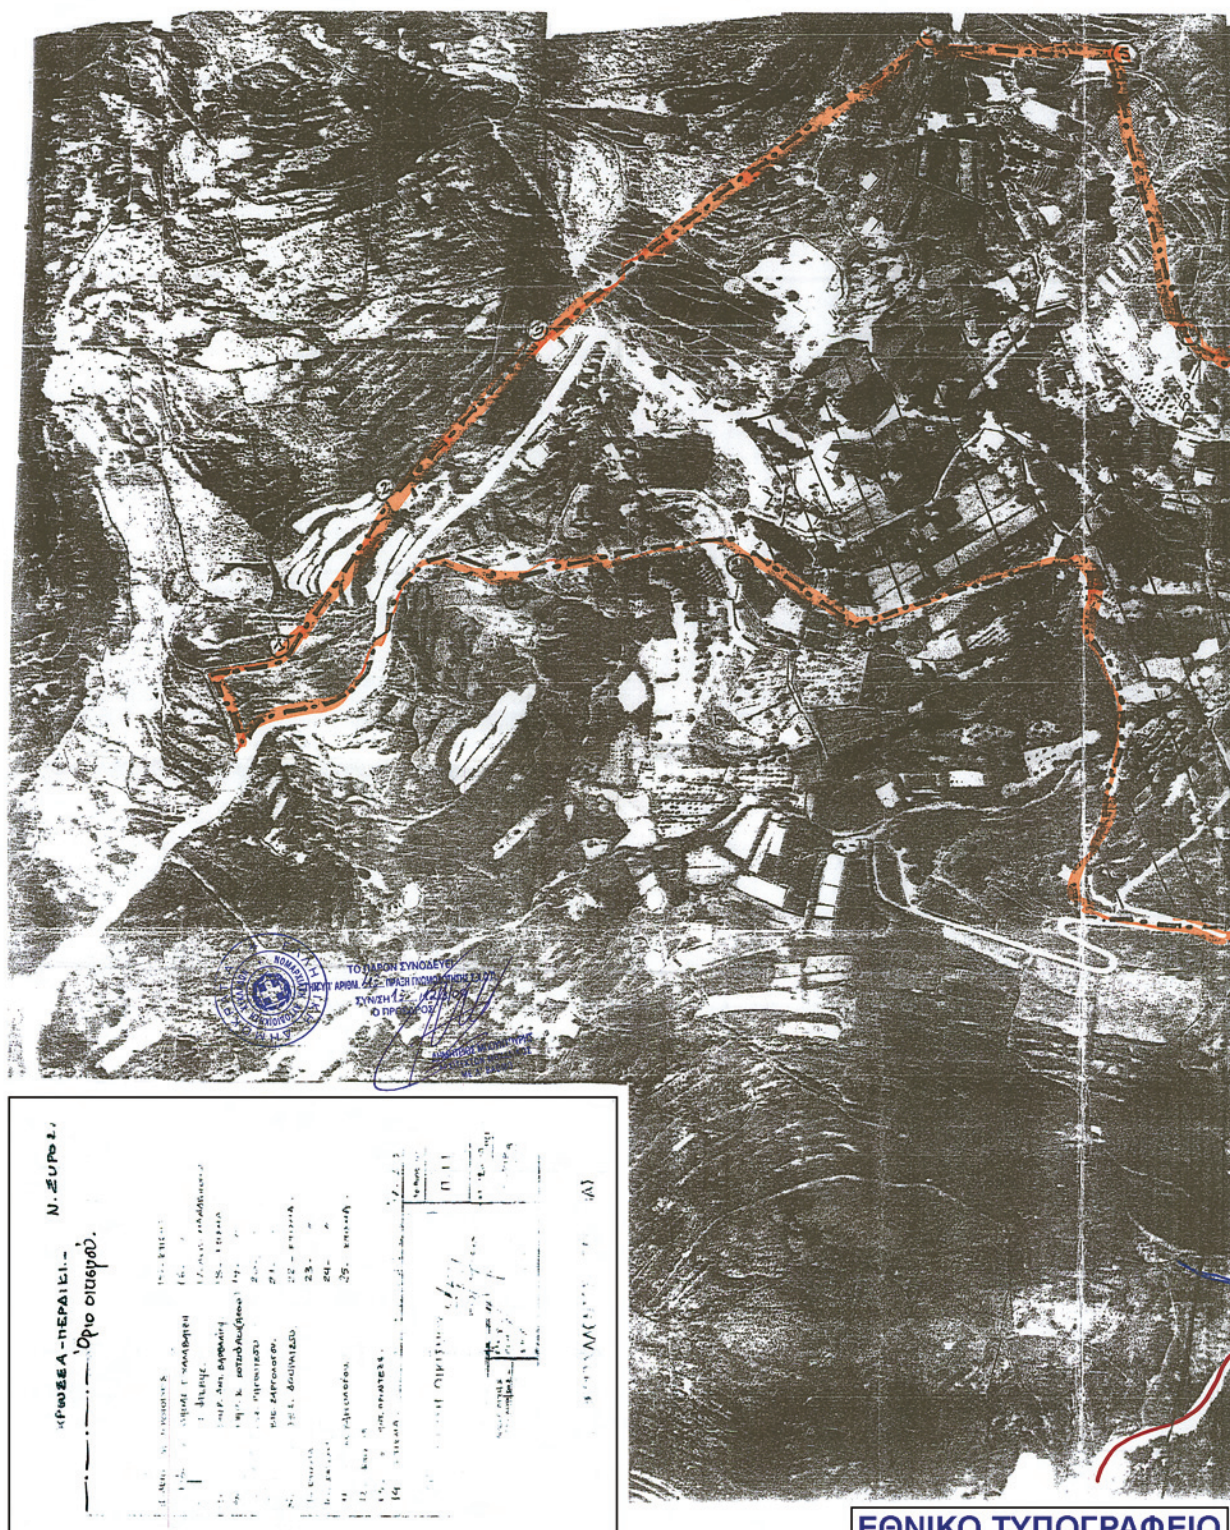

ΕΘΝΙΚΟ ΤΥΠΟΓΡΑΦΕΙΟ

Για τεχνικούς λόγους στο σχεδιάγραμμα, έγινε σμίκρυνση, κατά ποσοστό 40%

ΟΙΚΙΣΜΟΣ
ΧΡΟΥΣΣΩΝ

ΟΡΙΑ Δ. ΠΟΣΕΙΔΩΝΙΑΣ – Δ. ΑΝΩ ΣΥΡΟΥ

ΠΡΟΣ
ΟΙΚΙΣΜΟ
ΑΤΕΛΙΟΥ–ΒΑΡΗΣ–Δ. ΠΟΣΕΙΔΩΝΙΑΣ



ΑΠΟ ΤΟ ΕΘΝΙΚΟ ΤΥΠΟΓΡΑΦΕΙΟ
ΚΑΠΟΔΙΣΤΡΙΟΥ 34 * ΑΘΗΝΑ 104 32 * ΤΗΛ. 210 52 79 000 * FAX 210 52 21 004
ΗΛΕΚΤΡΟΝΙΚΗ ΔΙΕΥΘΥΝΣΗ: http://www.et.gr – e-mail: webmaster.et@et.gr